CARATTERISTICHE GENERALI DELL'IMPIANTO

Tipo impianto :		Scionea a fune ata in curva
Denominazione impianto:		Nuova scionea "Colle delle Lance"
Comune e Provincia :		Usseglio (TO)
Stazione a valle (quota fune: 1840,50 m s.l.m.) :		motrice - tenditrice
Stazione a monte (quota fune:2203,00 m s.l.m.) :		rinvio - ancoraggio
Dislivello :	m	362,50
Lunghezza sviluppata della linea (saltby) :	m	1.201,01
Lunghezza sviluppata della linea (ritorno) :	m	1.126,96
Dislivello della fune tra le stazioni :	m	347,50
Pendenza media della linea :	%	31,38
Pendenza media della fune portante :	%	30,84
Pendenza media della pista :	%	30,8
Pendenza massima della pista :	%	58,5
Clearance nominale della fune traente :	mm	22,00
Azione del dispositivo di tensione :	daN	12.361
Numero sostegni di linea (compreso sostegno ad angolo) senza salita :	n	12
Numero sostegni di linea senza rilievo :	n	5
Numero sostegni di linea con rilievo :	n	7
Numero dei cavi complessivi di linea :	n	136
sul ramo salita :	n	62
sul ramo discesa :	n	74
Tipo dei traini ad attacco permanente :		monopposto ad azione progressiva
Numero totale dei traini in linea :	n	140
sul ramo salita :	n	70
sul ramo discesa :	n	70
Numero massimo di scalati in linea :	n	2
Equidistanza dei traini in linea :	m	16,11
Tipo del motore di trazione :		corrente continua
Potenza di targa del motore :	kW	120
Velocità massima di esercizio :	m/sec	5,00
Portata oraria massima :	p/h	1100

Numero sostegno :	N° (n)			Numero rulli	
Carico Max sulle rulliere :	daN	daN	daN	Carico Min sulle rulliere	
Carico Max sui rulli :	daN	daN	daN	Carico Min sui rulli	
Lunghezza inclinata sostegno :	m			Inclinazione sostegno	

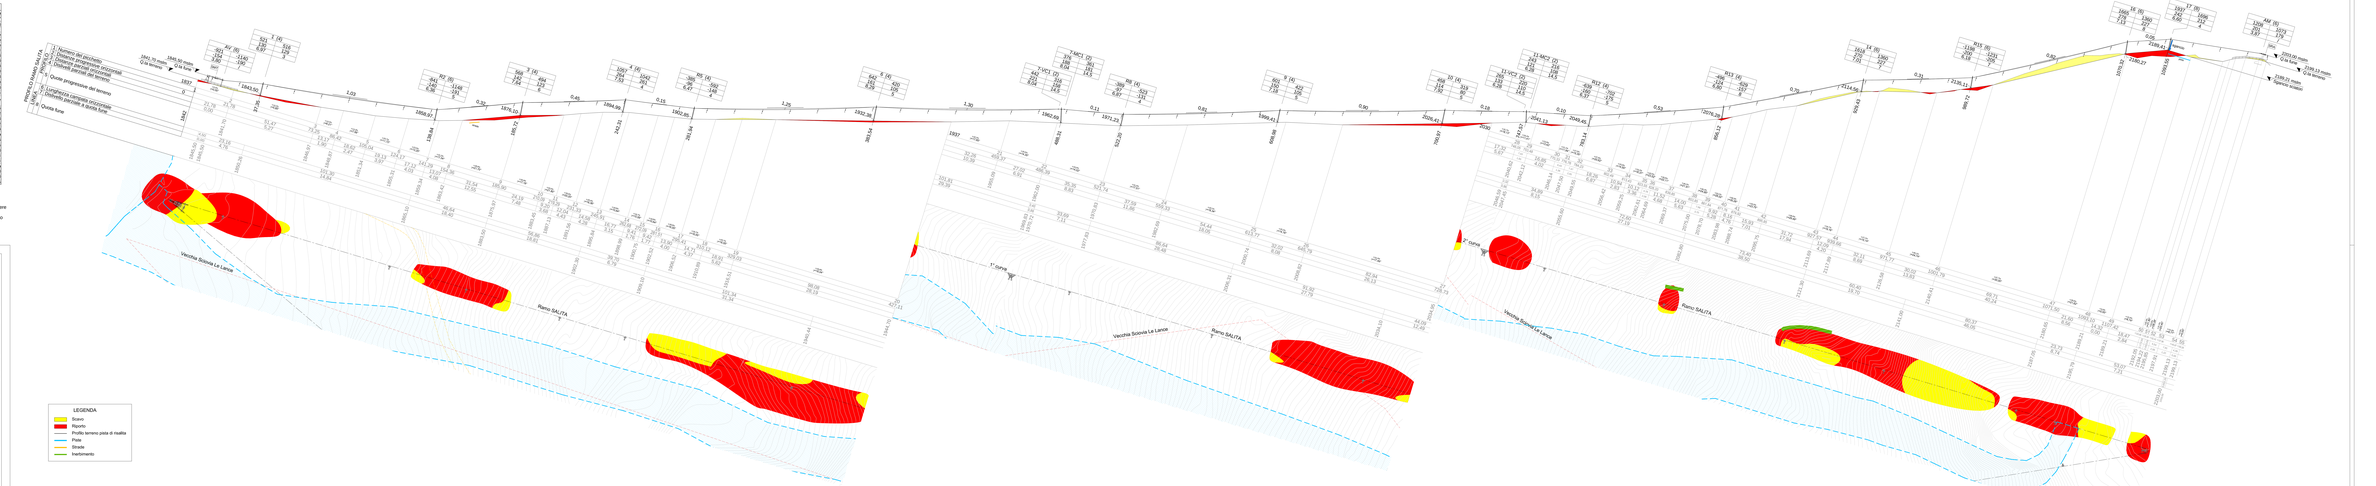

UNIONE MONTANA
ALPI GRAIE
CITTA' METROPOLITANA DI TORINO

PROGETTO NUOVA SCIOVIA "COLLE DELLE LANCE"

ITALIA	REGIONE PIEMONTE	PROVINCIA DI TORINO	COMUNE DI USSEGLIO

PROGETTO DEFINITIVO

OGGETTO DEL ELABORATO: PROFILO LONGITUDINALE E PLANIMETRIA - RAMO SALITA

Scala 1:500

CODIFICA DEL ELABORATO

ST122-20	RCDL	R9	D	1.5.2.1	0

REVISIONI DEL PROFILO ALLEGATO (Rif. Prot. n. ... del ...)

Rev. n.	Data	Descrizione	Redatto	Verificato	Approvato

RESPONSABILE DEL PROGETTO

ARCH. ING. ARB. PPC. Francesco BELMONDO

ARCH. ING. ARB. PPC. Francesco BELMONDO
DOTT. ING. Alberto BETTINI

RESPONSABILE DEL PROGETTO
ARCH. ING. ARB. PPC. Francesco BELMONDO

TIMBRI - FIRME

ORDINE DEGLI INGEGNERI DELLA PROVINCIA DI TORINO
Ing. Alberto BETTINI
N. 8000

ORDINE DEGLI ARCHITETTI PIANIFICATORI PAESAGGISTI E CONSERVATORI DELLA PROVINCIA DI TORINO
Arch. Francesco BELMONDO
N. 1000

RAF Studio Sp. Associato - C.so Brunelleschi, 27 - 10153 Torino (TO)
P.IVA 08663010012 - C.F. 97614540159
T. +39 0116180412
E. info@raf-studio.it

Quadro approvato in via preliminare dal Consiglio Direttivo del Comune - Ente Gestore/Ente di Tutela Qualsiasi divergenza o lacunosità dovrà essere segnalata - Non sostituisce l'approvazione autorizzativa