



UNIONE MONTANA
ALPI GRAIE
CITTÀ METROPOLITANA DI TORINO

PROGETTO NUOVA SCIOVIA "COLLE DELLE LANCE"

ITALIA	REGIONE PIEMONTE	PROVINCIA DI TORINO	COMUNE DI USSEGLIO
--------	------------------	---------------------	--------------------

PROGETTO DEFINITIVO

OGGETTO DELL'ELABORATO

PLANIMETRIA CATASTALE
Scala 1:10000

CODICE GENERALE ELABORATO			
COMMESSA	CODICE OPERA	AREA PROGETTAZIONE	LIVELLO PROGETTO
ST122-20	RICDL	UB	D
		N° ELABORATO	VERSIONE
		8.5	0


IDENTIFICAZIONE FILE: ST122-20_RICDL_UB_D_8.5_0.dwg			
Versione	Data	Disegnato	Approvato
0	05/2020	AV	FB
1			Prima emissione
2			
3			

RESPONSABILE DEL PROGETTO	TIMBRI - FIRME
 - dott. ing. Francesco BELMONDO	 Dott. Ing. BETTINI ALBERTO N. 6760 F Dott. Ing. FRANCESCO BELMONDO N. 6857 F
PROGETTISTI	
- dott. ing. Francesco BELMONDO	
- dott. ing. Francesco BELMONDO	

RESPONSABILE DEL PROCEDIMENTO	FIRMA:
arch. Marco MICHELOTTI	

BBE Studio Ing. Associati - Via Brunetta, 12 - 10059 SUSÀ (TO)
Tel. 0122/32897 - Fax 0122/738012
e-mail info@bbsrl.it
P.IVA 07147450014

Questo elaborato è di proprietà dell'Unione Montana Alpi Graie - Città Metropolitana di Torino
Qualsiasi divulgazione o riproduzione anche parziale deve essere espressamente autorizzata

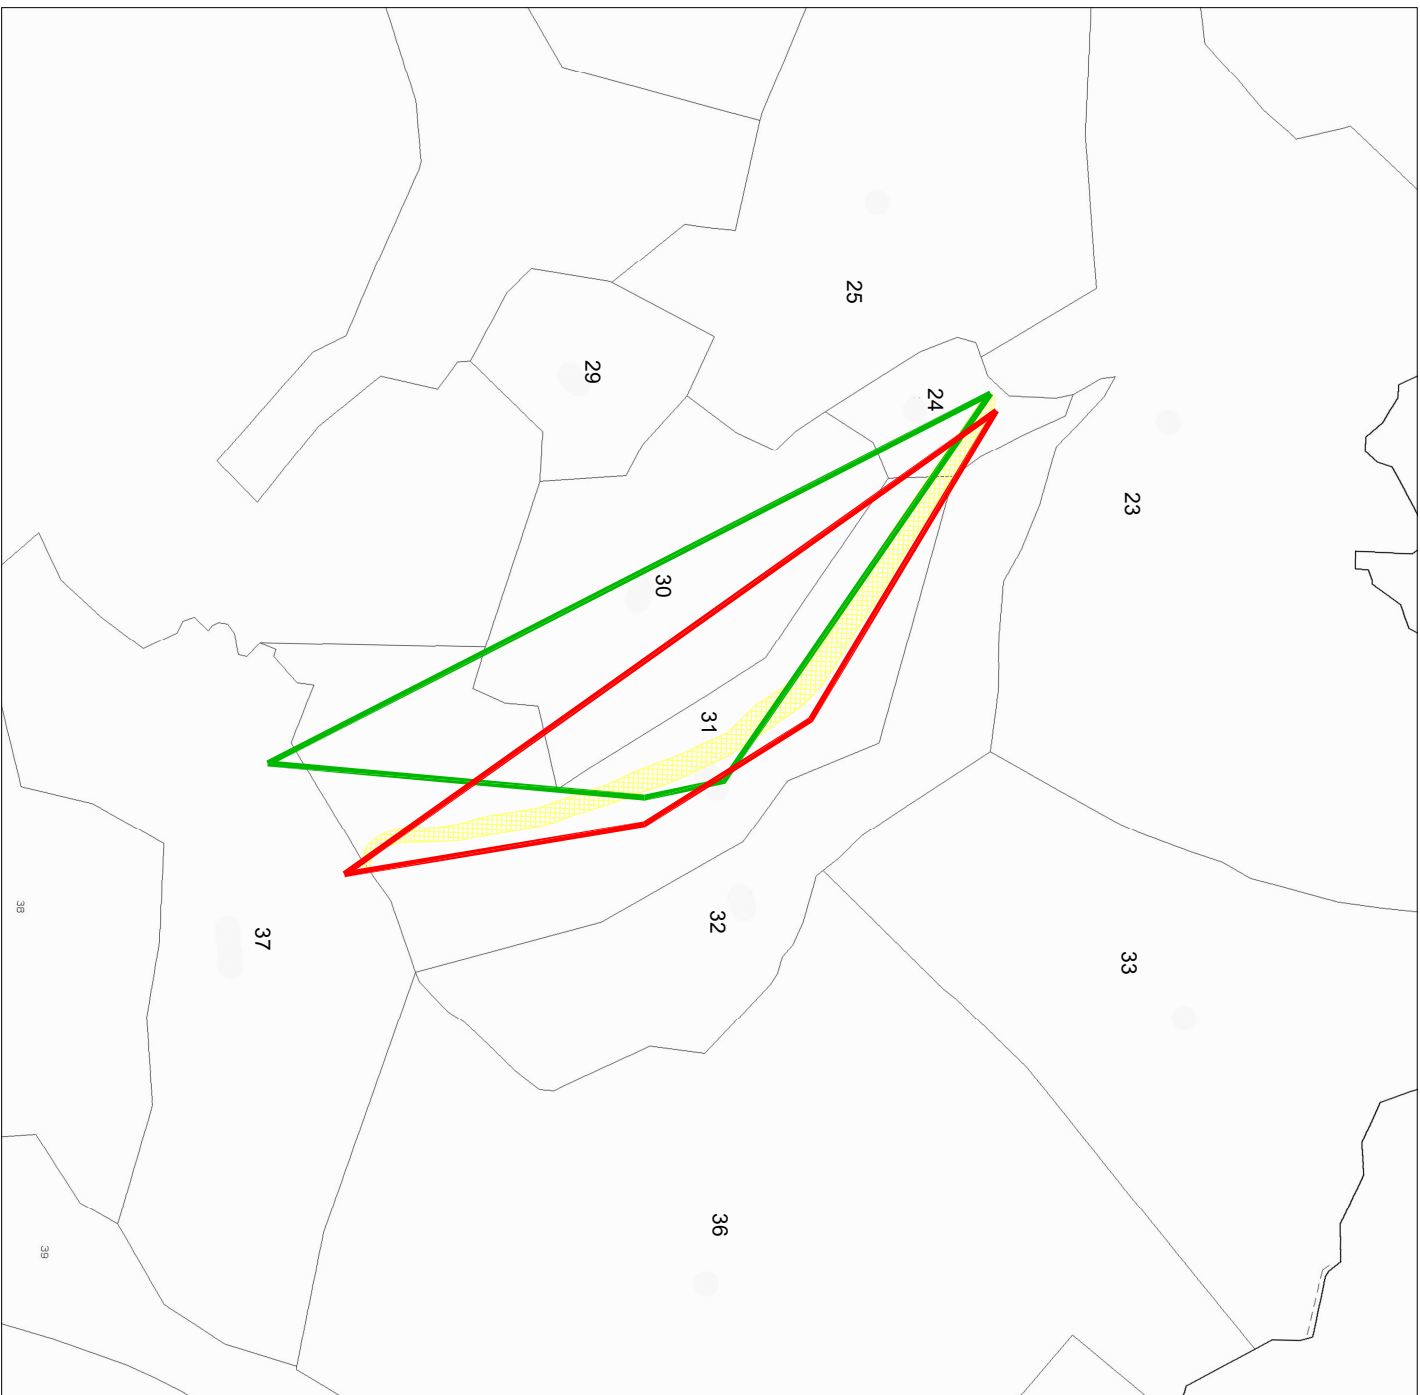

N.C.T. Foglio 56

LEGENDA

	Nuova sciovia
	Colle delle Lance
	Sciovia Colle delle Lance da demolire
	Pista

MAPPALI INTERESSATI

Foglio	Mappale
56	24
56	30
56	31
56	32
56	37
56	36

