



Stralcio della tavola 4.2 del P.R.G.C. con individuazione delle ex Caserme Rocciamelone

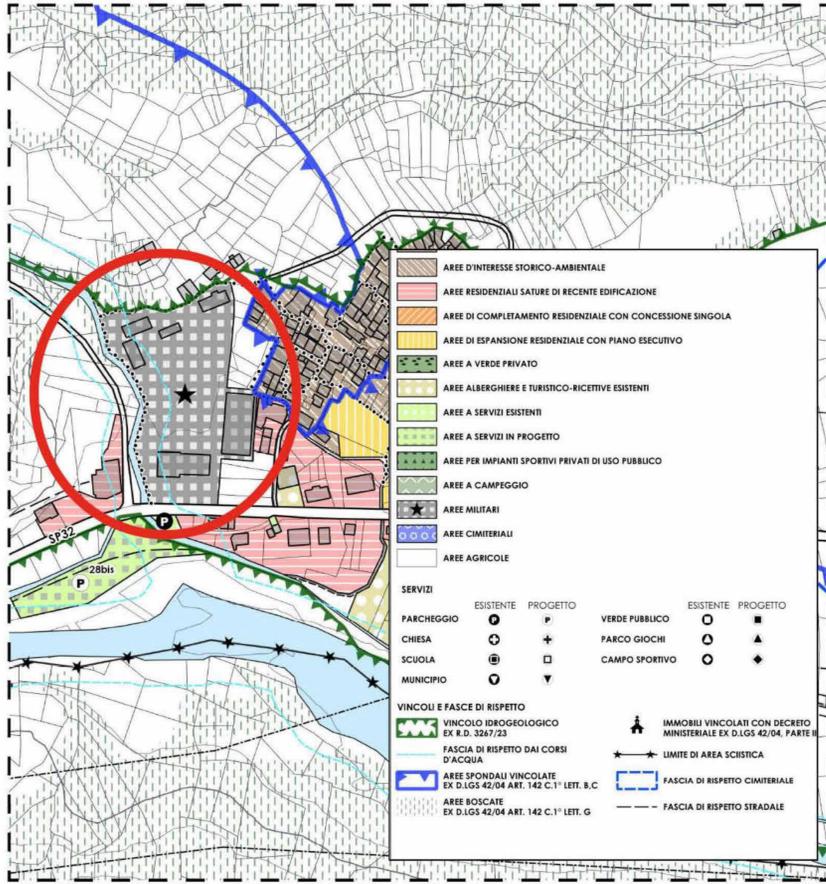



Interpolazione modello 3D con scansione laser (nuvola di punti)



Stralcio della CTRN con localizzazione area di progetto

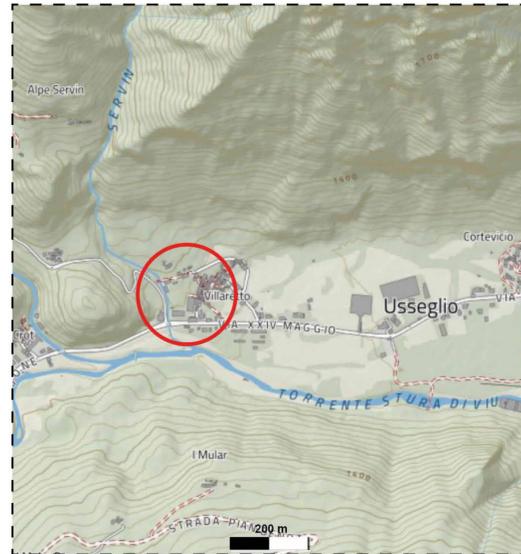

Stralcio della mappa catastale comunale

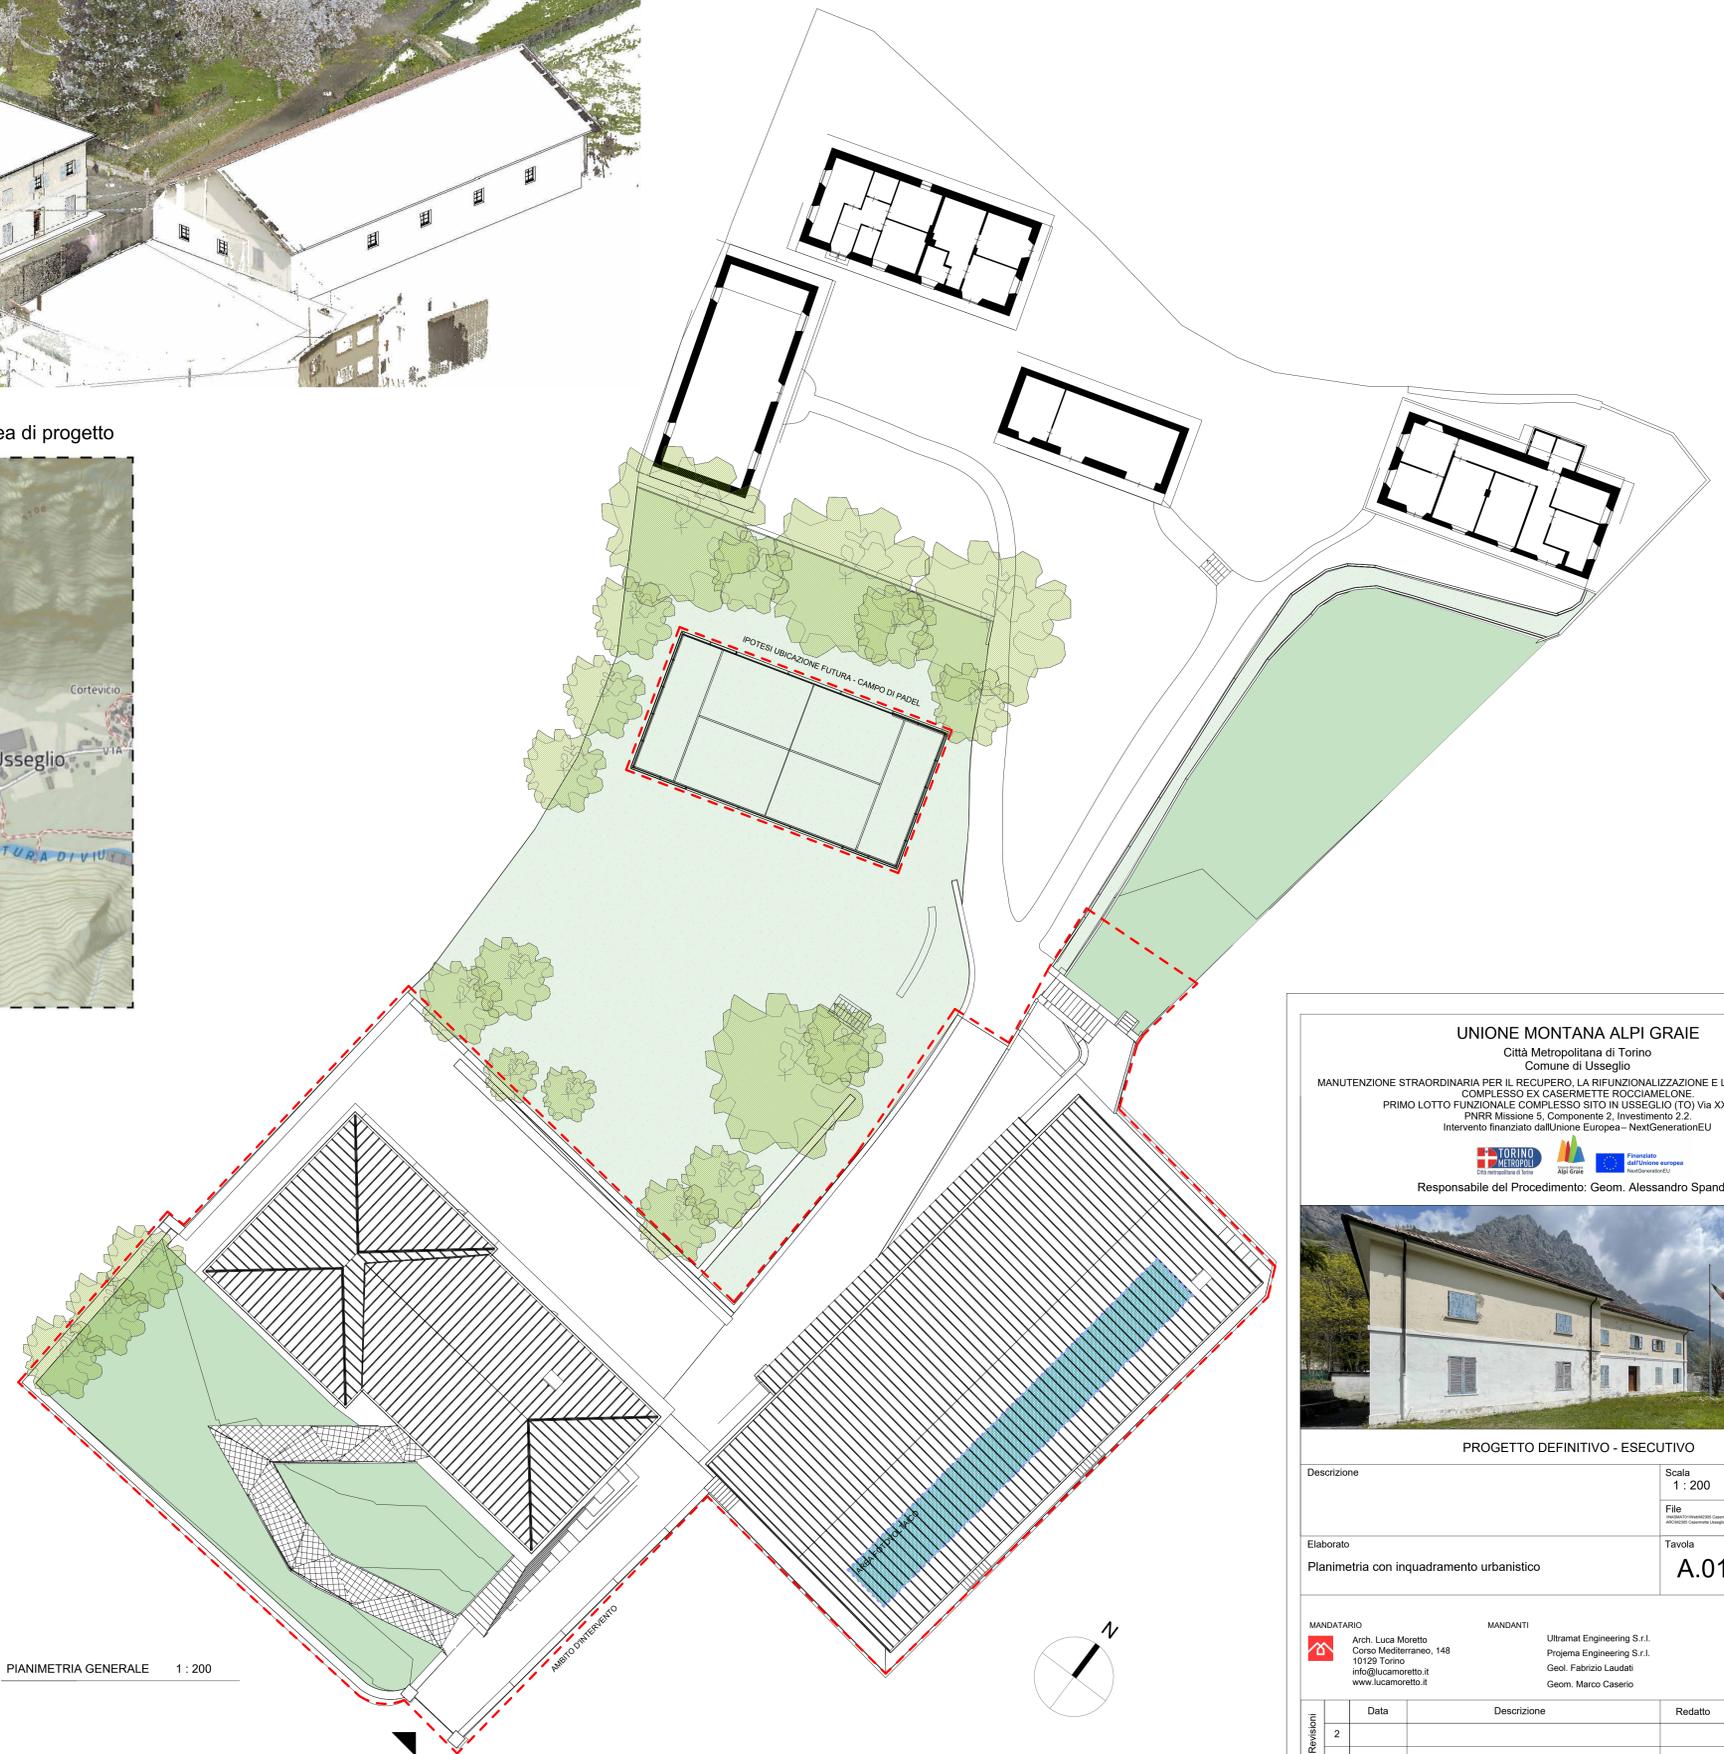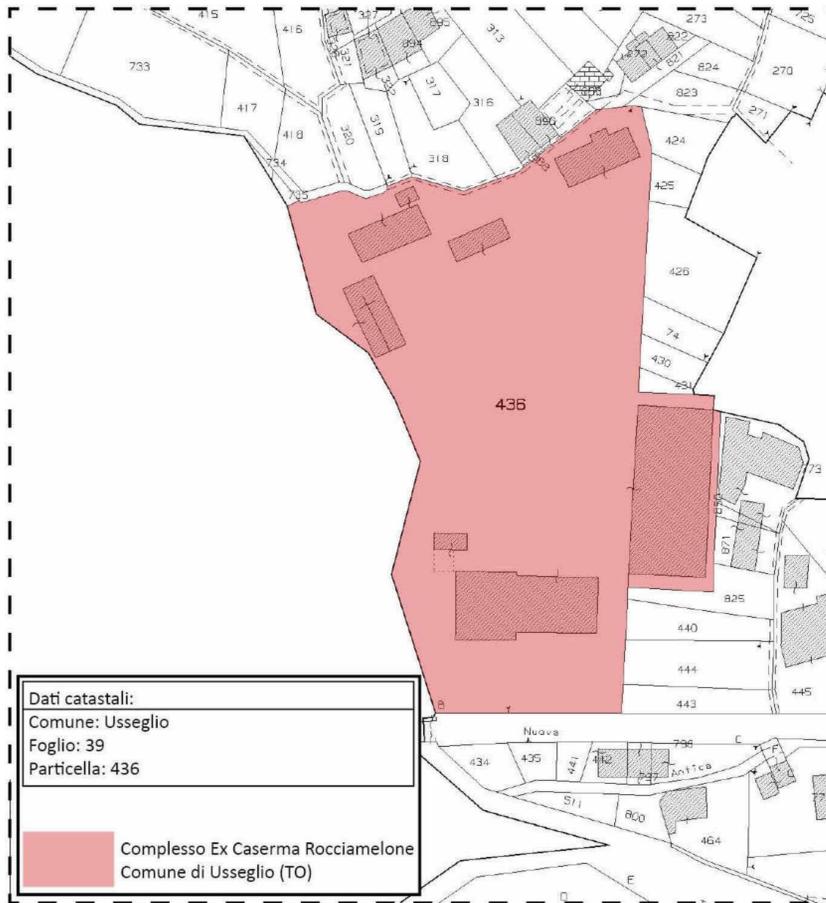

UNIONE MONTANA ALPI GRAIE
Città Metropolitana di Torino
Comune di Usseglio

MANUTENZIONE STRAORDINARIA PER IL RECUPERO, LA RIFUNZIONALIZZAZIONE E LA VALORIZZAZIONE DEL COMPLESSO EX CASERMETTE ROCCIAMELONE.
PRIMO LOTTO FUNZIONALE COMPLESSO SITO IN USSEGGLIO (TO) VIA XXIV MAGGIO.
PARI Missione 5, Componente 2, Investimento 2.2.
Intervento finanziato dall'Unione Europea - NextGenerationsEU

TORINO **ALPI GRAIE** **Provincia dell'Unione europea**
Città metropolitana di Torino **Alpi Graie** **Provincia dell'Unione europea**

Responsabile del Procedimento: Geom. Alessandro Spandre

PROGETTO DEFINITIVO - ESECUTIVO

Descrizione	Scala 1 : 200	Emissione GIUGNO 2023
	File	Commessa M2305
Elaborato	Tavola	
Planimetria con inquadramento urbanistico	A.01	

MANDATARIO: Arch. Luca Moretto, Corso Mestriano, 148, 10128 Torino, info@lucamoretto.it, www.lucamoretto.it

MANDANTI: Ultramat Engineering S.r.l., Projea Engineering S.r.l., Geol. Fabrizio Laudati, Geom. Marco Caserio

Revisioni	Data	Descrizione	Redatto	Controllato	Approvato
2					
1	LUGLIO 2023	AGGIORNAMENTO			
-	GIUGNO 2023	EMISSIONE			