


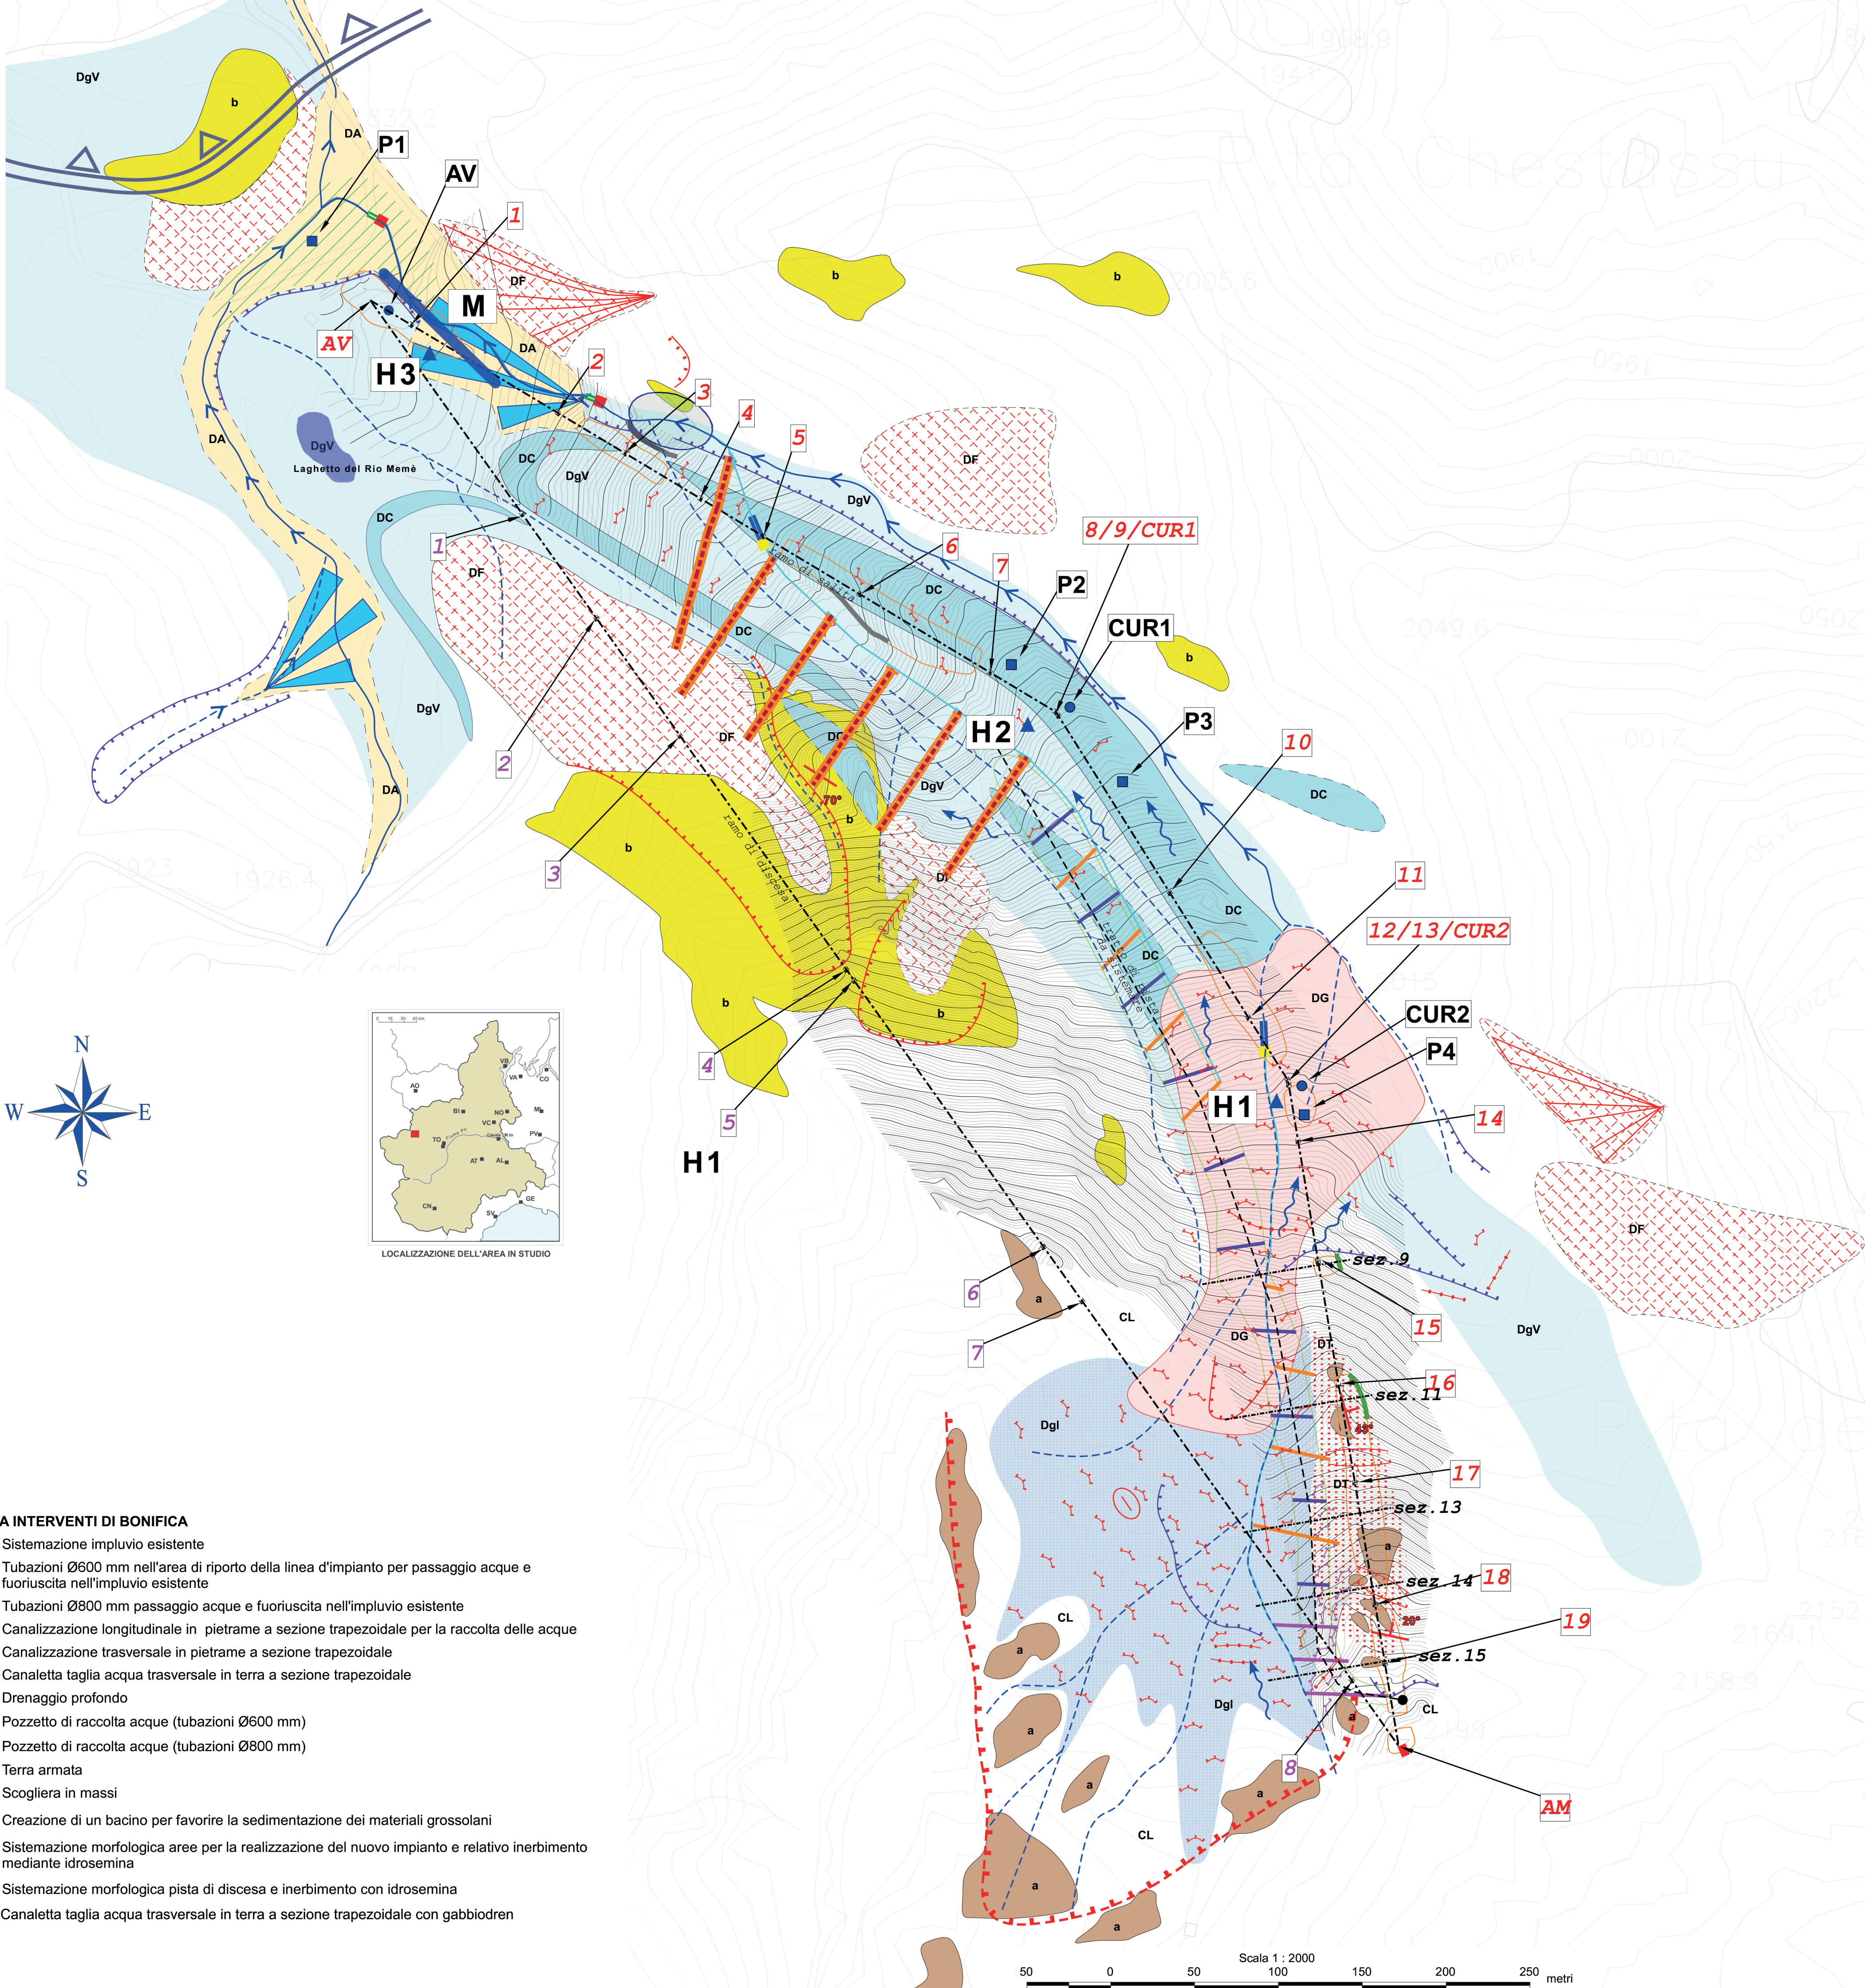

- LEGENDA INTERVENTI DI BONIFICA**
- Sistemazione impluvio esistente
 - Tubazioni Ø600 mm nell'area di riporto della linea d'impianto per passaggio acque e fuoriuscita nell'impluvio esistente
 - Tubazioni Ø800 mm passaggio acque e fuoriuscita nell'impluvio esistente
 - Canalizzazione longitudinale in pietrame a sezione trapezoidale per la raccolta delle acque
 - Canalizzazione trasversale in pietrame a sezione trapezoidale
 - Canaletta taglia acqua trasversale in terra a sezione trapezoidale
 - Drenaggio profondo
 - Pozzetto di raccolta acque (tubazioni Ø600 mm)
 - Pozzetto di raccolta acque (tubazioni Ø800 mm)
 - Terra armata
 - Scogliera in massi
 - Creazione di un bacino per favorire la sedimentazione dei materiali grossolani
 - Sistemazione morfologica aree per la realizzazione del nuovo impianto e relativo inerbimento mediante idrosemina
 - Sistemazione morfologica pista di discesa e inerbimento con idrosemina
 - Canaletta taglia acqua trasversale in terra a sezione trapezoidale con gabbiodren

UNIONE MONTANA ALPI GRAIE

CITTA' METROPOLITANA DI TORINO

PROGETTO NUOVA SCIOVIA "COLLE DELLE LANCE"

ITALIA	REGIONE PIEMONTE	PROVINCIA DI TORINO	COMUNE DI USSEGLIO
--------	------------------	---------------------	--------------------

PROGETTO DEFINITIVO

OGGETTO DELL'ELABORATO

Carta geologica e geomorfologica (scala 1/5000)

COMMESSA	CODICE OPERA	AREA PROGETTAZIONE	LIVELLO PROGETTO	N° ELABORATO	VERSIONE
ST122-20	RICDL	GE	D	11.2	0

IDENTIFICAZIONE FILE: ST122-20_RICDL_04_D_11.2_0.doc

Versione	Data	Disegnato	Approvato	Oggetto
1	05/2020	AS	FB	Prima emissione
2				
3				

RESPONSABILE DI PROGETTO

- dott. ing. Francesco BELMONDO

PROGETTISTI

- dott. ing. Francesco BELMONDO

- dott. ing. Alberto BETTINI

TIMBRI - FIRME

RESPONSABILE DEL PROCEDIMENTO	FIRMA
arch. Marco MICHELOTTI	

BBE Studio Ing. Associati - Via Brunetta, 12 - 10059 SUSÀ (TO)

Tel. 0122/32897 - Fax 0122/738012

e-mail: info@bbsstudio.it

P.IVA 07147450014

Questo elaborato è di proprietà dell'Unione Montana Alpi Graie - Città Metropolitana di Torino. Qualsiasi divulgazione o riproduzione anche parziale deve essere espressamente autorizzata.

- ELEMENTI GEOMORFOLOGICI**

 - a / b Reticolato idrico (a:attivo; b:non attivo)
 - Direttrici principali di ruscellamento incanalato e diffuso in occasione di eventi meteorici intensi
 - Direttrici di erosione lineare
 - Conoide di origine principalmente alluvionale/detritica (evento parossistico Alluvione 2000)
 - Orlo morfologico di degradazione o orli di scarpate antropiche
 - Cordoni morenici (contorno tratteggiato ove si tratta di relitti)
 - Superfici/spalle di origine glaciale
 - Orlo di nicchia di distacco di frana
 - Porzioni di versante interessate da fenomeni di dissesto di tipo roto-traslattivo a carico della coltre superficiale
- ELEMENTI GEOMORFOLOGICI**

 - Settori interessati da movimento della coltre per geliflusso, soliflusso e creeping
 - Contropendenze e/o trincee
 - Extensional trench
 - Conoidi di origine detritica
 - Depressioni
 - DG Accumulo gravitativo di materiali di natura glaciale dall'instabilità latente
 - Andamento indicativo della nicchia di distacco del dissesto gravitativo di materiali di natura glaciale
 - DT Detrito di falda a piccoli blocchi
 - DF Principali accumuli di detrito di falda a grossi blocchi o frane di crollo (olocene)
- ELEMENTI GEOLOGICO-LITOSTRATIGRAFICI E STRUTTURALI RIFERITI ALL'AREA DI INTERESSE**

 - CL Coltri indistinte di natura detritico-eluvio-colluviale e glaciale (olocene)
 - DA Depositi alluvionali recenti-attuali provenienti dal rimodellamento delle masse franate
 - DgV Depositi glaciali indistinti relativi principalmente al ghiacciaio del Vallonet
 - DC Depositi glaciali relativi a cordoni morenici
 - Dgl Depositi glaciali dall'instabilità latente
 - a b Principali affioramenti e subaffioramenti di substrato roccioso (a: prevalenti calcescisti, b: prevalenti serpentiniti e calcescisti)
 - 48 Giacitura dei piani di scistosità regionale
- ELEMENTI VARI**

 - CUR1 Punto di realizzazione sondaggio geognostico e relativa sigla
 - P1 Punto di realizzazione pozzetto geognostico
 - M Stendimento MASW (campagna 2020)
 - H Rilievo HVSr (campagna 2020)
 - Traccia dell'impianto in progetto e numerazione dei sostegni
 - Sezione lungo il nuovo tracciato dell'impianto
 - Sezione lungo il tratto di pista oggetto di sistemazione
 - Sezioni trasversali particolarmente critiche pista e impianto
 - Sistema di sostegno in terra rinforzata